


ÚZEMNÍ STUDIE

ZASTAVITELNÝCH PLOCH Z 26 A Z 50 V K. Ú. ŘEPIŠTĚ

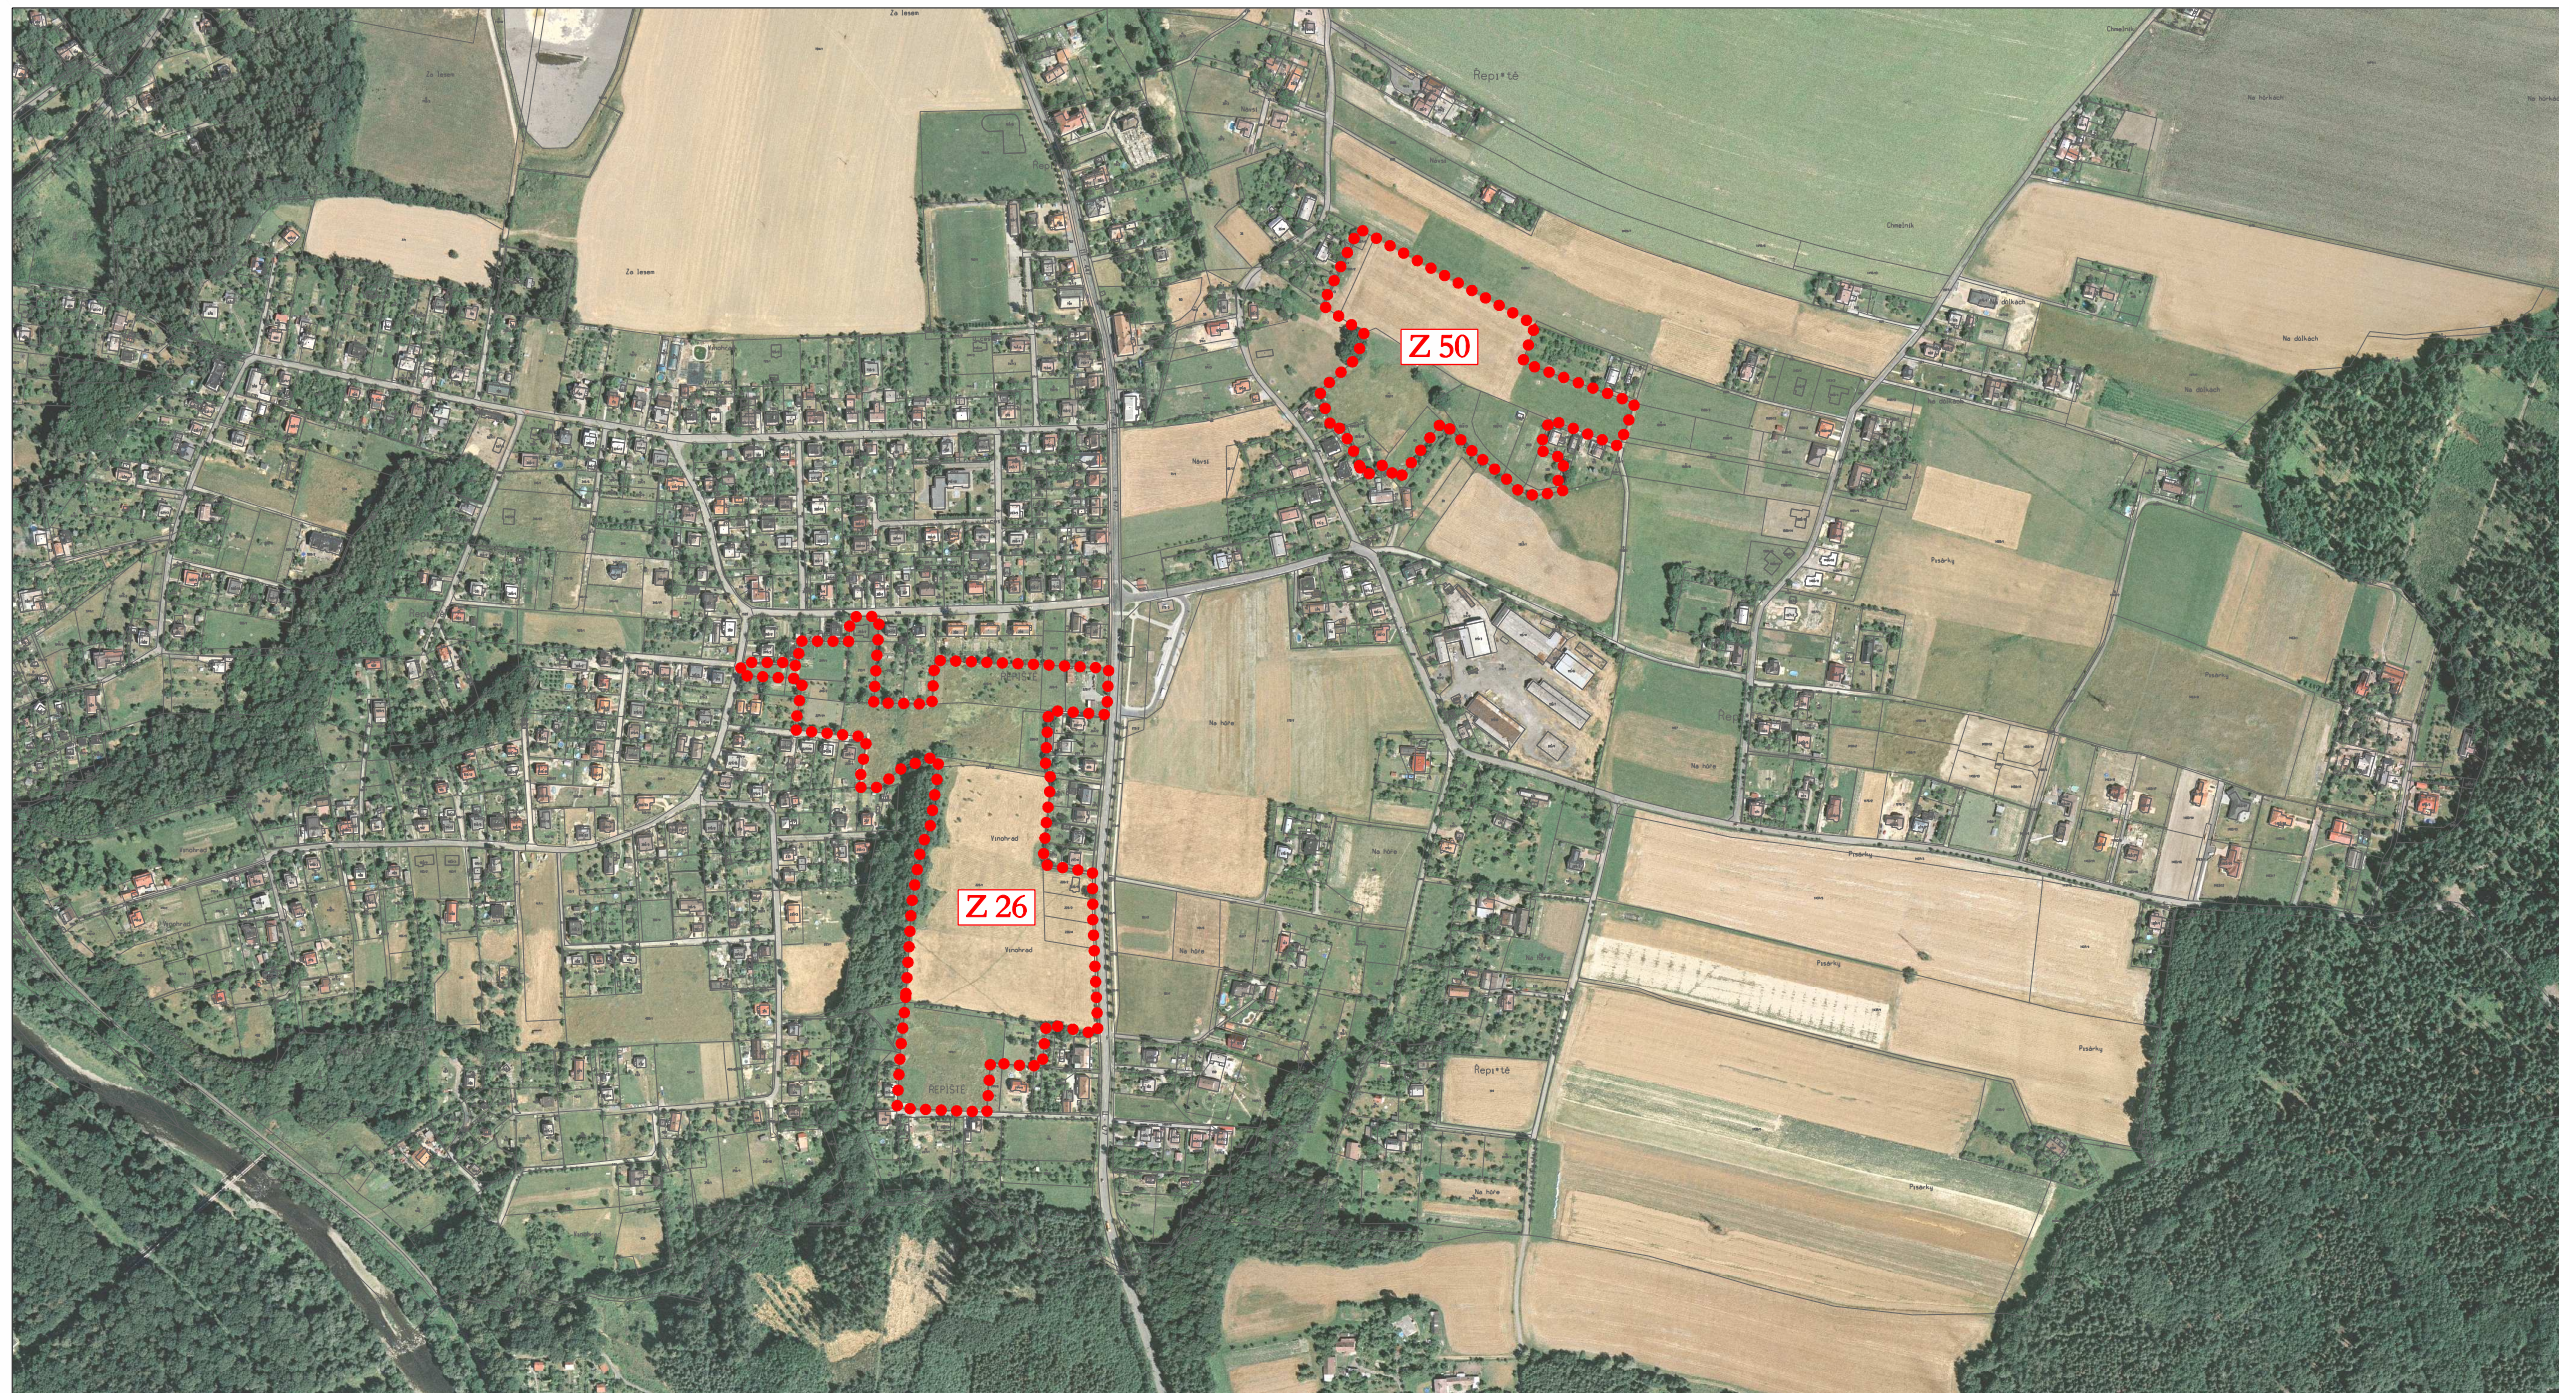

A. TEXTOVÁ ČÁST
B. GRAFICKÁ ČÁST