KOMUNITNÍ DŮM ŘEPIŠTĚ
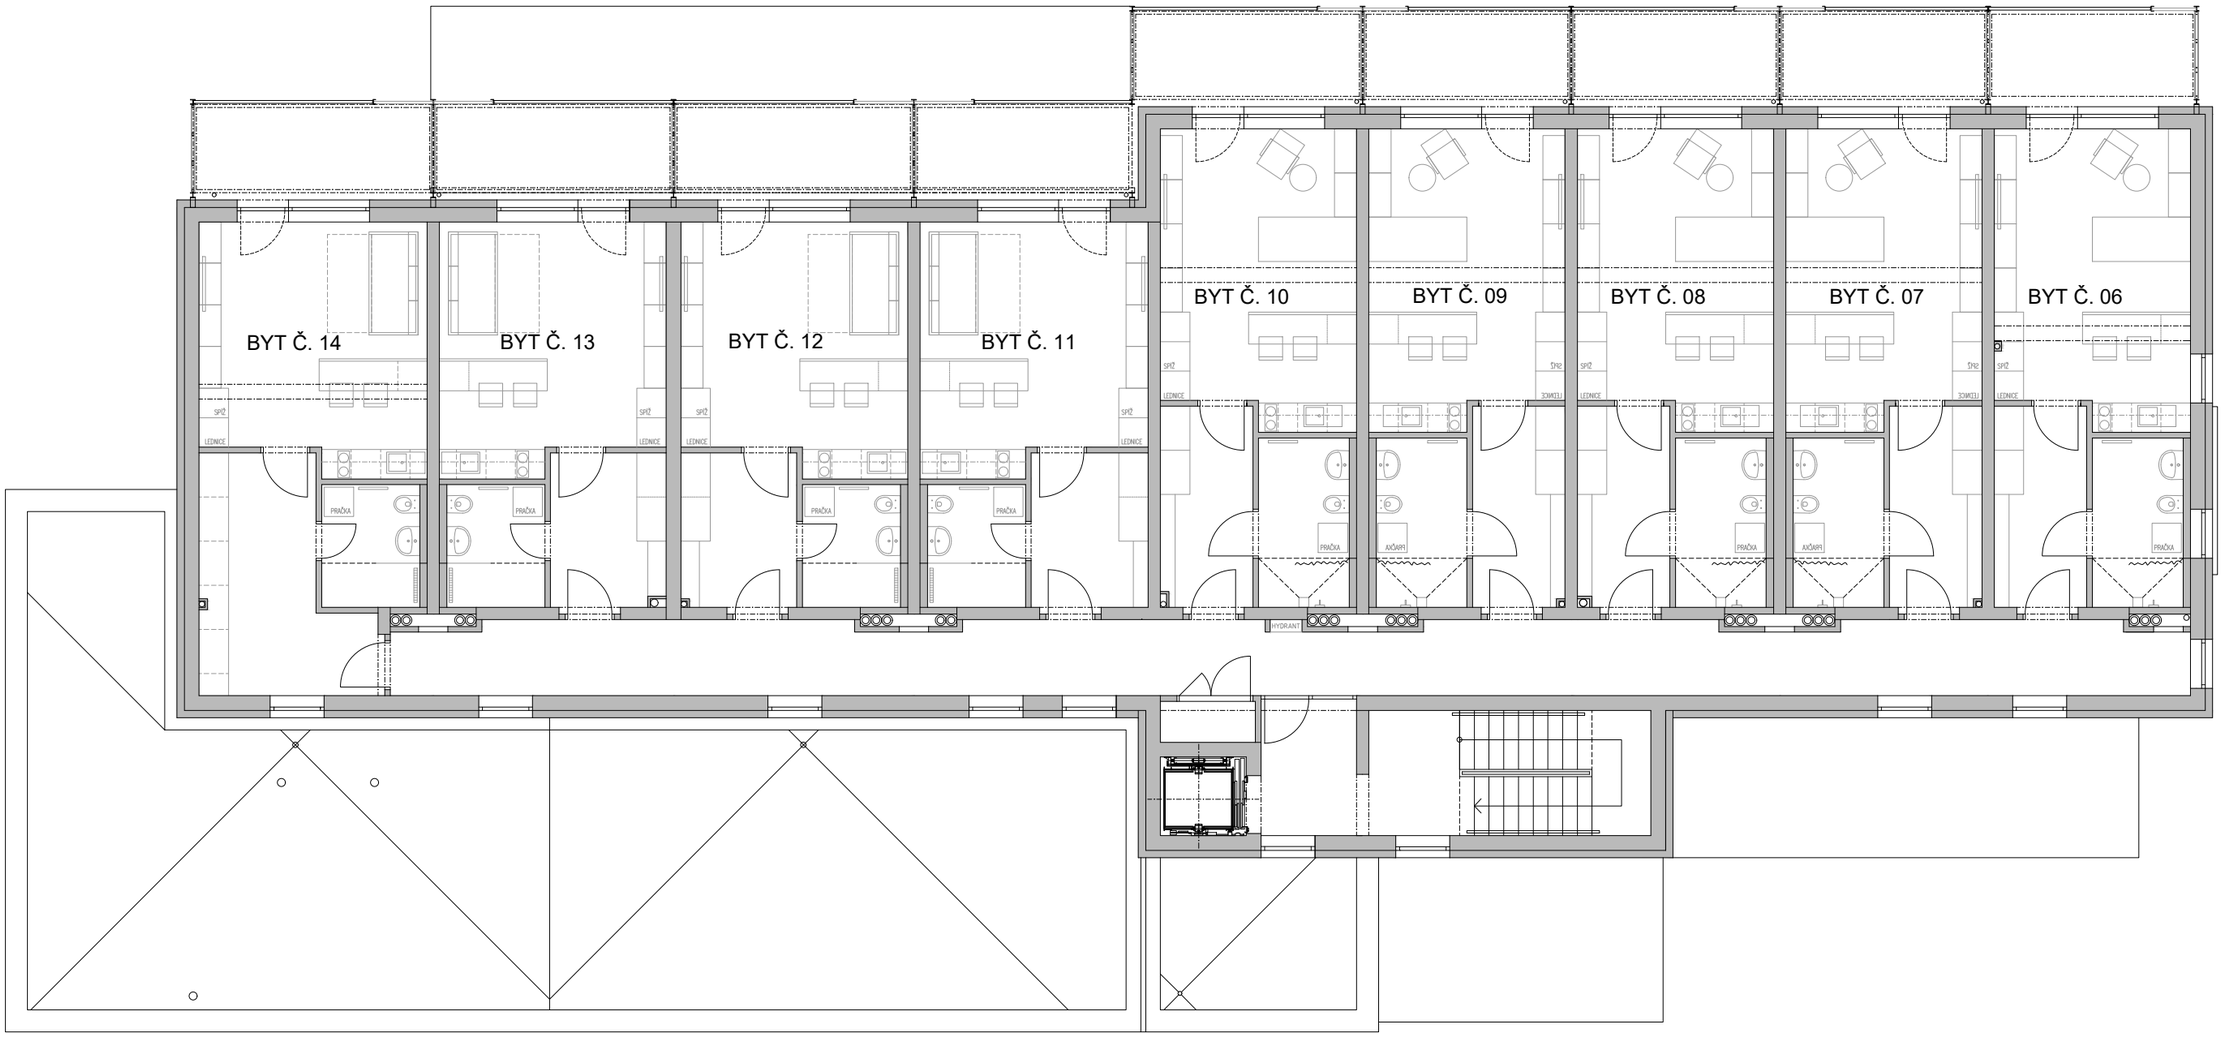
PŮDORYS 2.NP