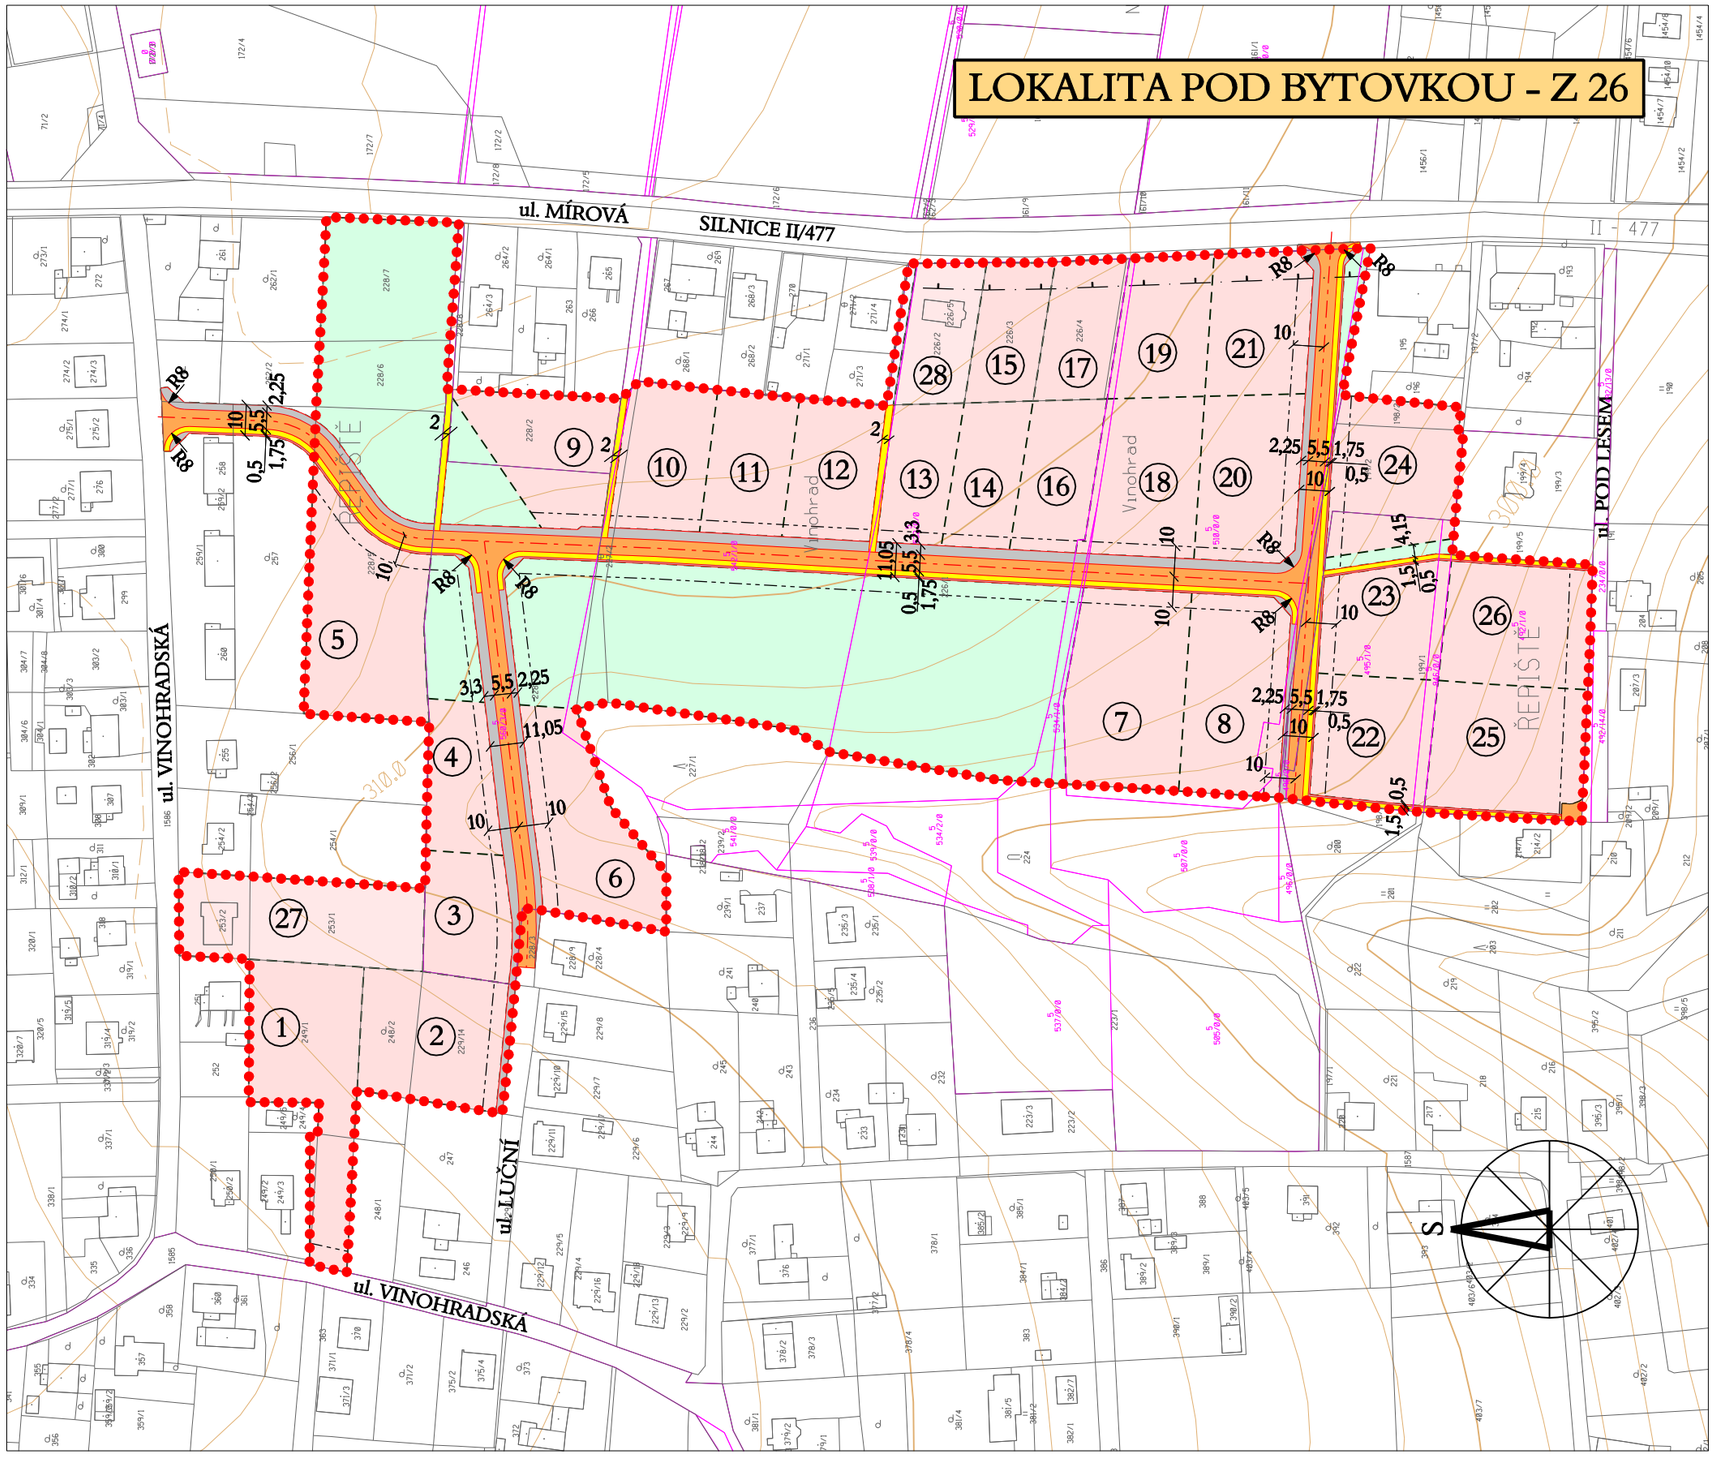LOKALITA POD BYTOVKOU - Z 26